


平面図

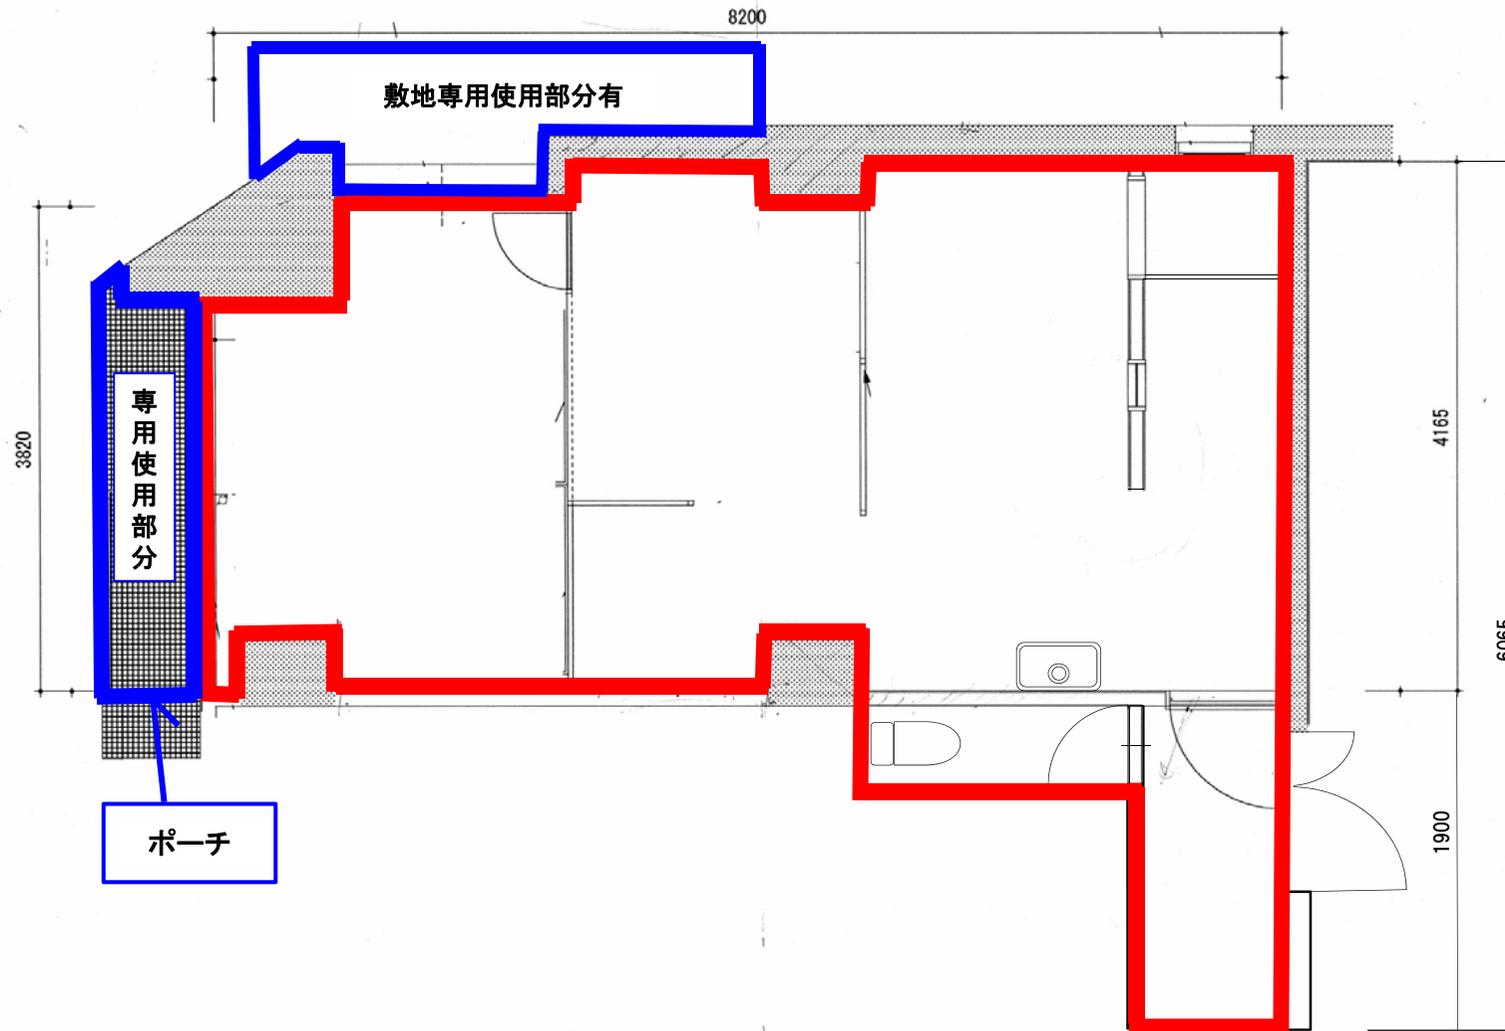

* 図面と現況が相違する場合は、現況優先となります